












# BẢN ĐỒ SỬ DỤNG ĐẤT KCN HÒA KHÁNH

(ĐỊA CHỈ: QUẬN LIÊN CHIẾU - THÀNH PHỐ ĐÀ NẴNG)


## GHI CHÚ

-  DOANH NGHIỆP ĐÃ ĐI VÀO HOẠT ĐỘNG
-  DOANH NGHIỆP ĐANG XÂY DỰNG
-  DOANH NGHIỆP CHƯA XÂY DỰNG
-  ĐẤT CÔNG NGHIỆP CÒN TRỐNG
-  ĐẤT CÔNG NGHIỆP THU HỒI


DOANH NGHIỆP CHƯA ĐẦU TƯ NỘI NƯỚC THẢI

-  HỒ GA
-  KÌ HIỆU BƯỜNG ỜNG XUNT HDPE
-  BƯỜNG ỜNG XUNT
-  HỒ GA
-  KÌ HIỆU BƯỜNG ỜNG XUNT BTLT
-  RANH GIỚI KHU CÔNG NGHIỆP

KCN HÒA KHÁNH MỞ RỘNG

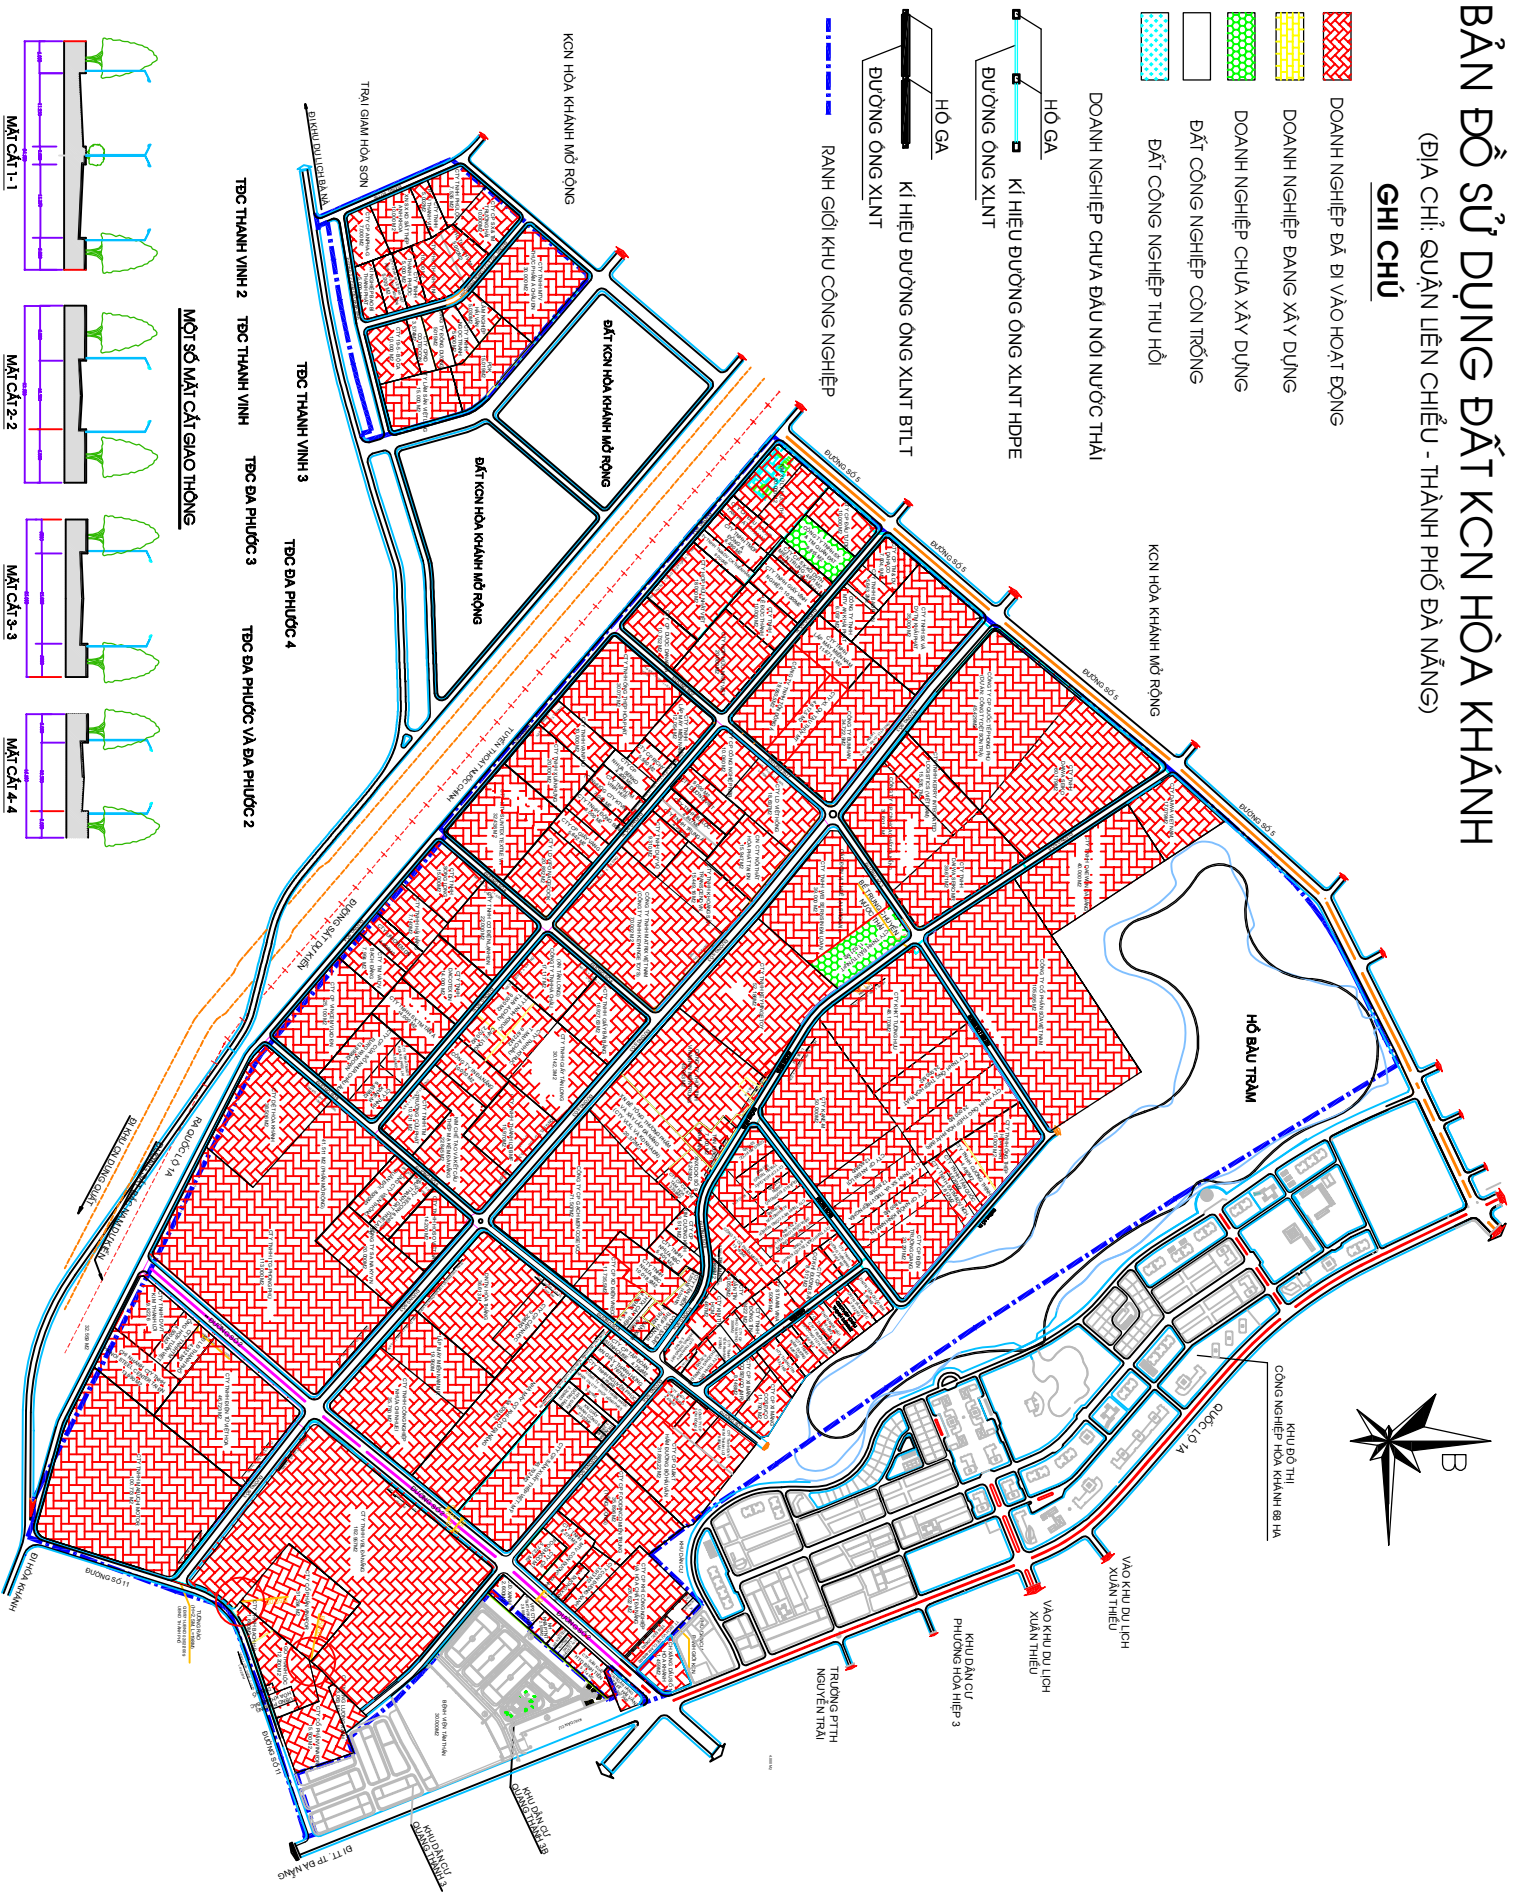

## MỘT SỐ MẶT CẮT GIAO THÔNG

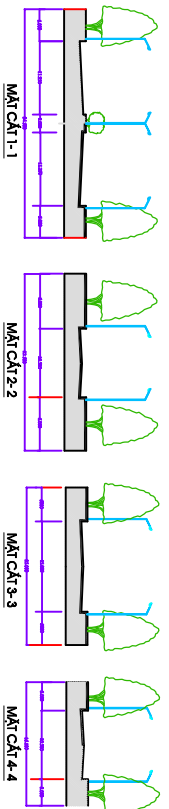

TỈNH THẠNH VINH 2    TỈNH THẠNH VINH    TỈNH BA PHƯỚC 3    TỈNH BA PHƯỚC 4  
TỈNH BA PHƯỚC 3    TỈNH BA PHƯỚC VÀ BA PHƯỚC 2