


PHỤ LỤC 2

BẢN ĐỒ SỬ DỤNG ĐẤT KCN LIÊN CHIỂU


(ĐỊA CHỈ: QUẬN LIÊN CHIỂU - THÀNH PHỐ ĐÀ NẴNG)

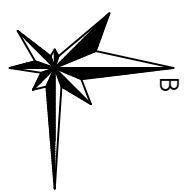

- GHI CHÚ**
- DOANH NGHIỆP ĐÀ ĐI VÀO HOẠT ĐỘNG
 - DOANH NGHIỆP ĐANG XÂY DỰNG
 - DOANH NGHIỆP CHƯA XÂY DỰNG
 - ĐẤT CÔNG TRÌNH CÔNG CỘNG
 - ĐẤT CÂY XANH
 - MẶT NƯỚC
 - ĐẤT CÔNG NGHIỆP ĐÀ CƠ HẠ TẦNG
 - ĐẤT CÔNG NGHIỆP CHƯA CƠ HẠ TẦNG
 - ĐẤT CÔNG NGHIỆP WƯỜNG GIẢI TỎA
 - ĐẤT CÔNG NGHIỆP THU HỒI
 - RANH GIỚI KHU CÔNG NGHIỆP

DIỆN TÍCH (M ²)	SỐ LÔ
44.000	1
3.310	2
TẦNG CAO TỐI	
40	2

KHU VỰC CHƯA CƠ HẠ TẦNG
LÔ A, B 2/6, 5/8 ĐẤT CHỜ THUỶ

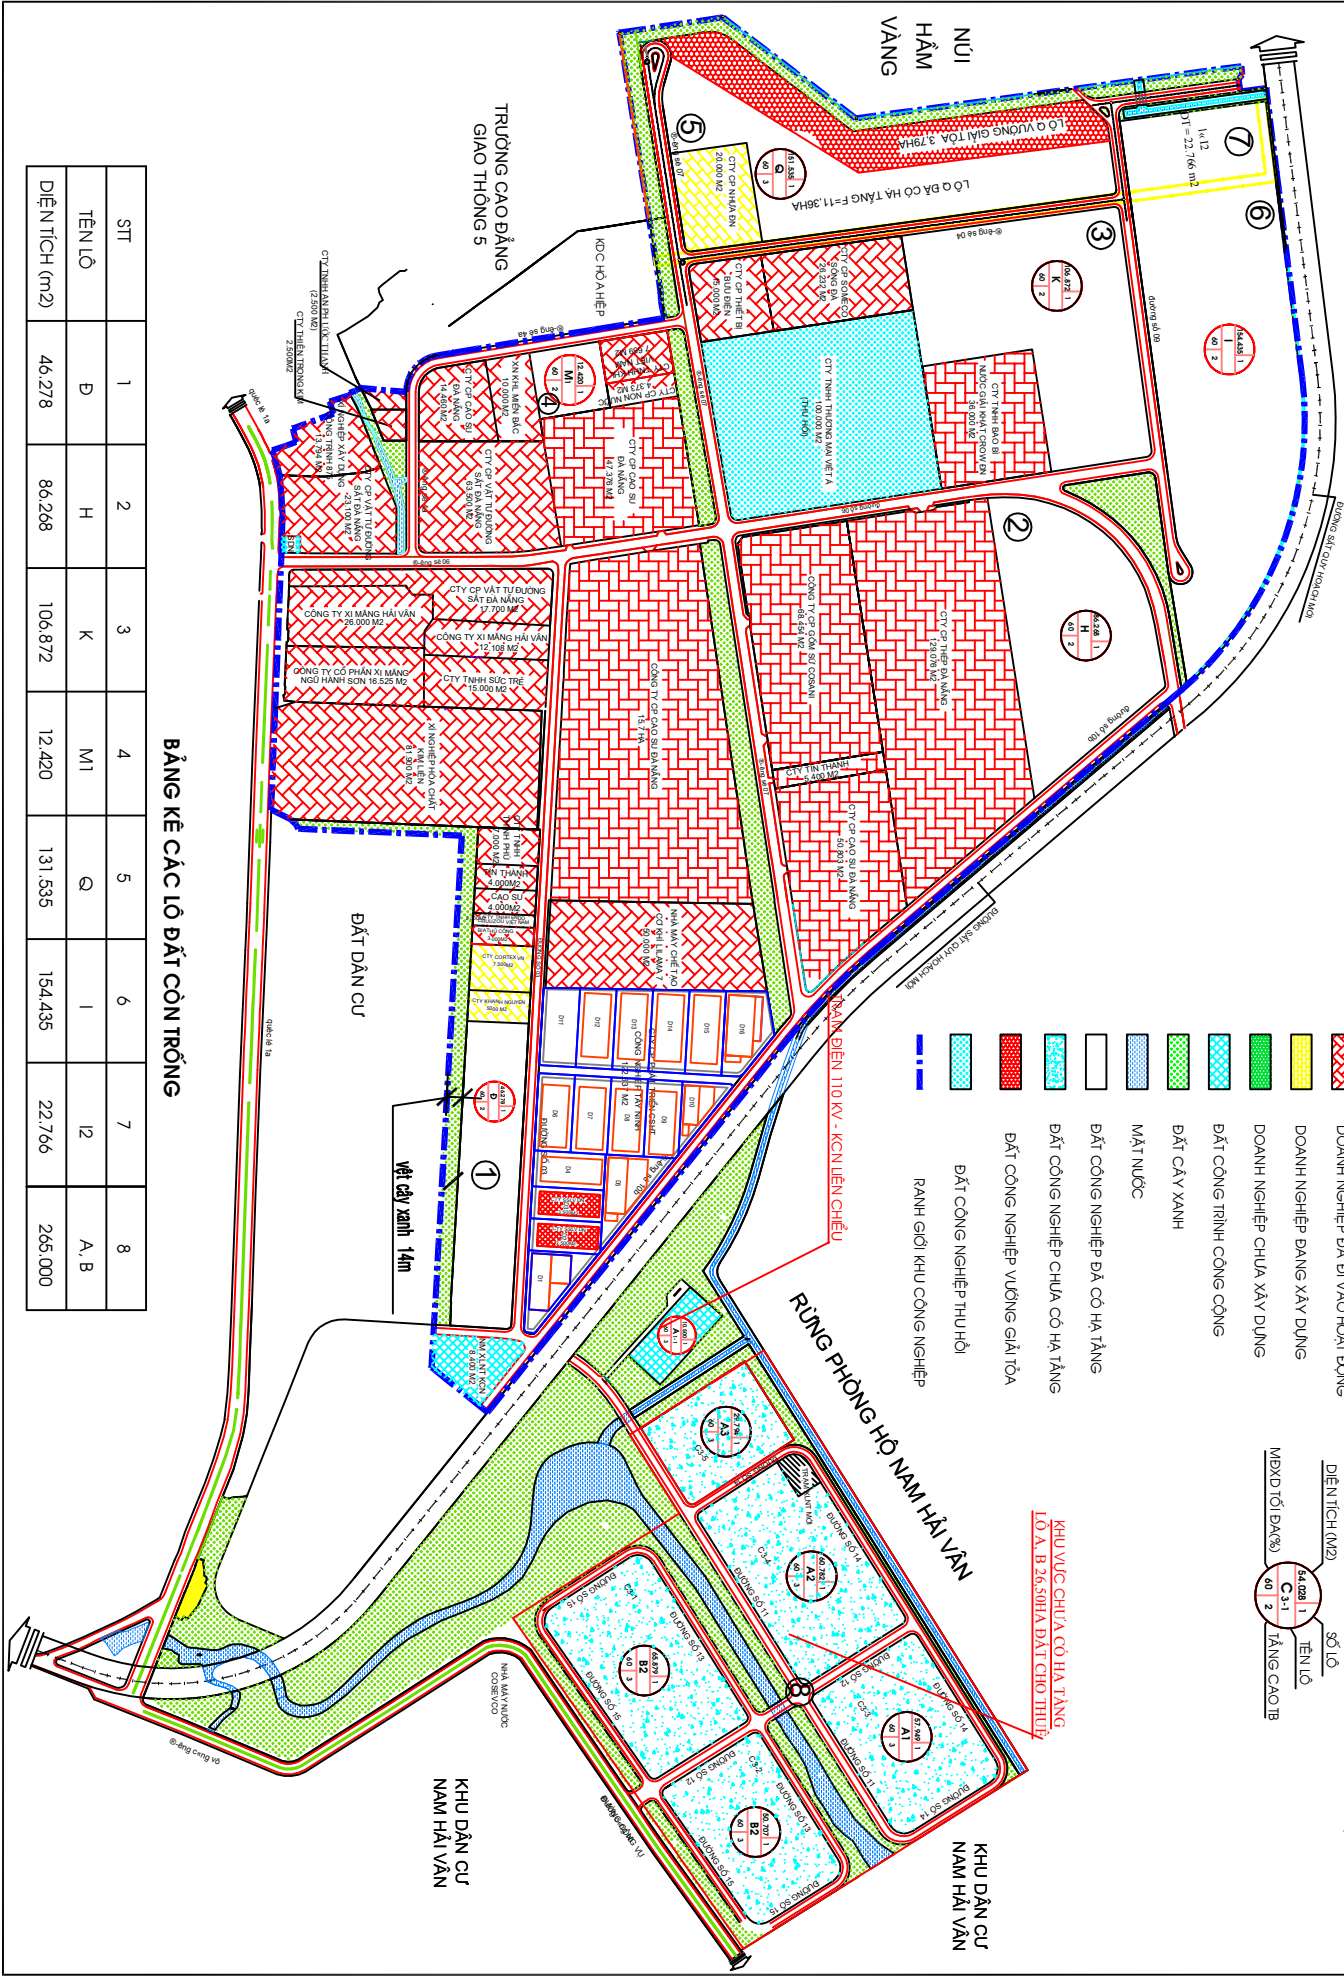

BẢNG KÊ CÁC LÔ ĐẤT CÒN TRỐNG

STT	1	2	3	4	5	6	7	8
TÊN LÔ	D	H	K	M1	Q	I	12	A, B
DIỆN TÍCH (m ²)	46.278	86.268	106.872	12.420	131.535	154.435	22.766	265.000